


Dott. Ing. GIUSEPPE MAVILLA Via Musarra, 2 SAPONARA Tel. 3205617979 E-mail giuseppemavilla@virgilio.it

**CENTRO SPORTIVO UNIVERSITARIO**  
**UNIVERSITA' DEGLI STUDI DI MESSINA**  
 Località Annunziata

**OGGETTO:**  
 INSTALLAZIONE DI UN PREFABBRICATO DA ADIBIRE A SERVIZI  
 PER GLI ATLETI NEL CAMPO POLIVALENTE SITO ALL'INTERNO  
 DELLA CITTADELLA SPORTIVA UNIVERSITARIA CONTRADA  
 ANNUNZIATA.

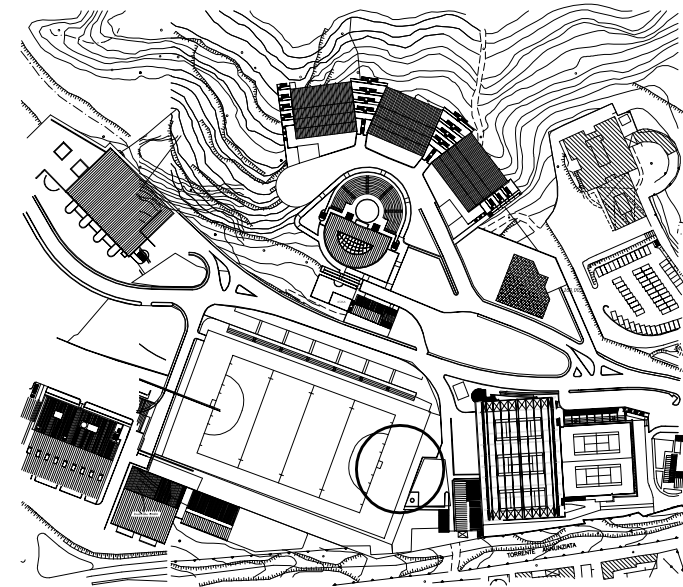


**TAV.A10-ELABORATO TECNICO DELLA COPERTURA**  
 (ELABORATI GRAFICI)


Visti ed approvazioni

IL PROGETTISTA

Pianta Piano Terra Scala 1:100

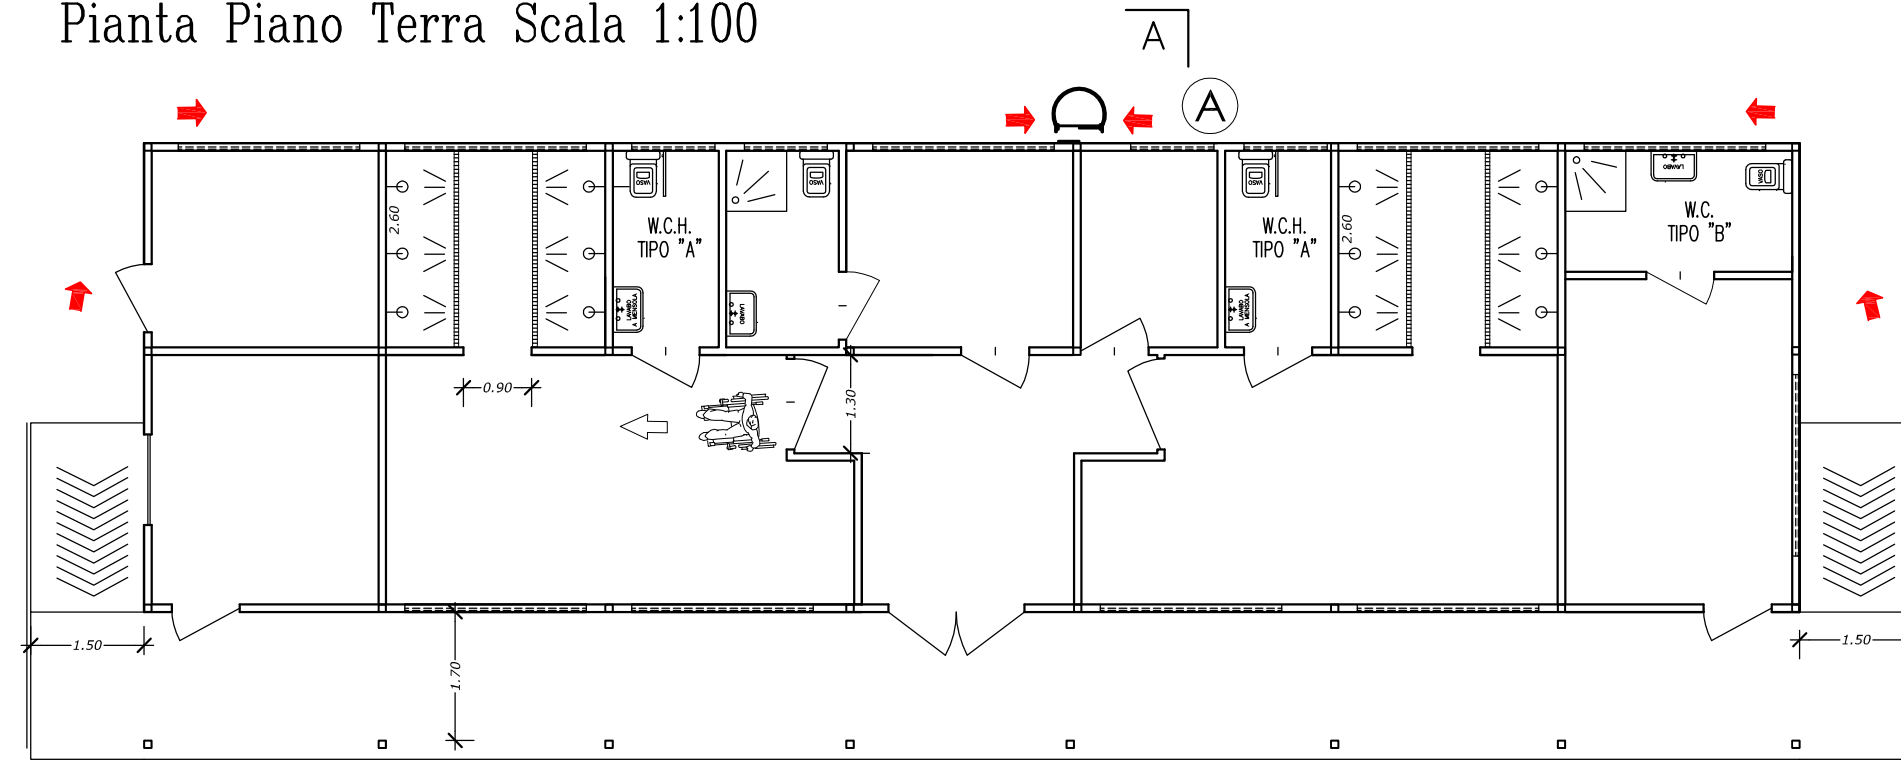


Sezione A-A Scala 1:100

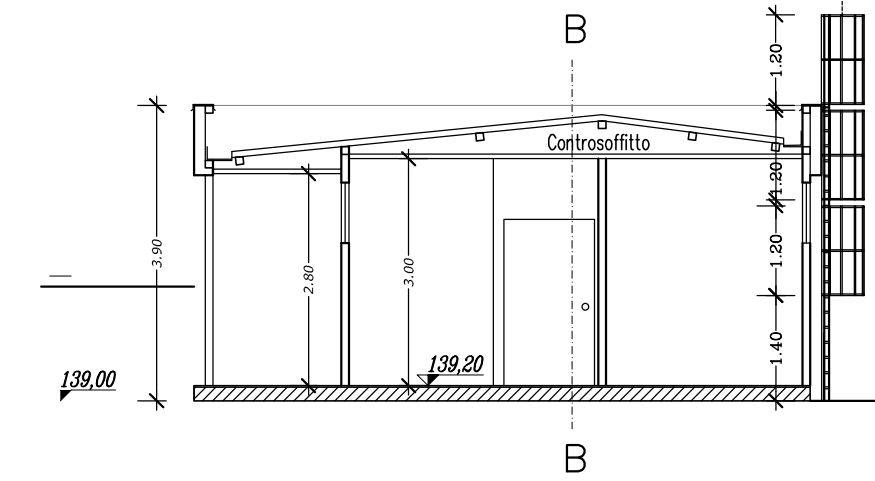

Punto di accesso alla copertura di tipo fisso  
 realizzato mediante scala a gabbia in  
 alluminio 6063 T5 conforme alla norma uni  
 en 14122-4.

Pianta Copertura Scala 1:100

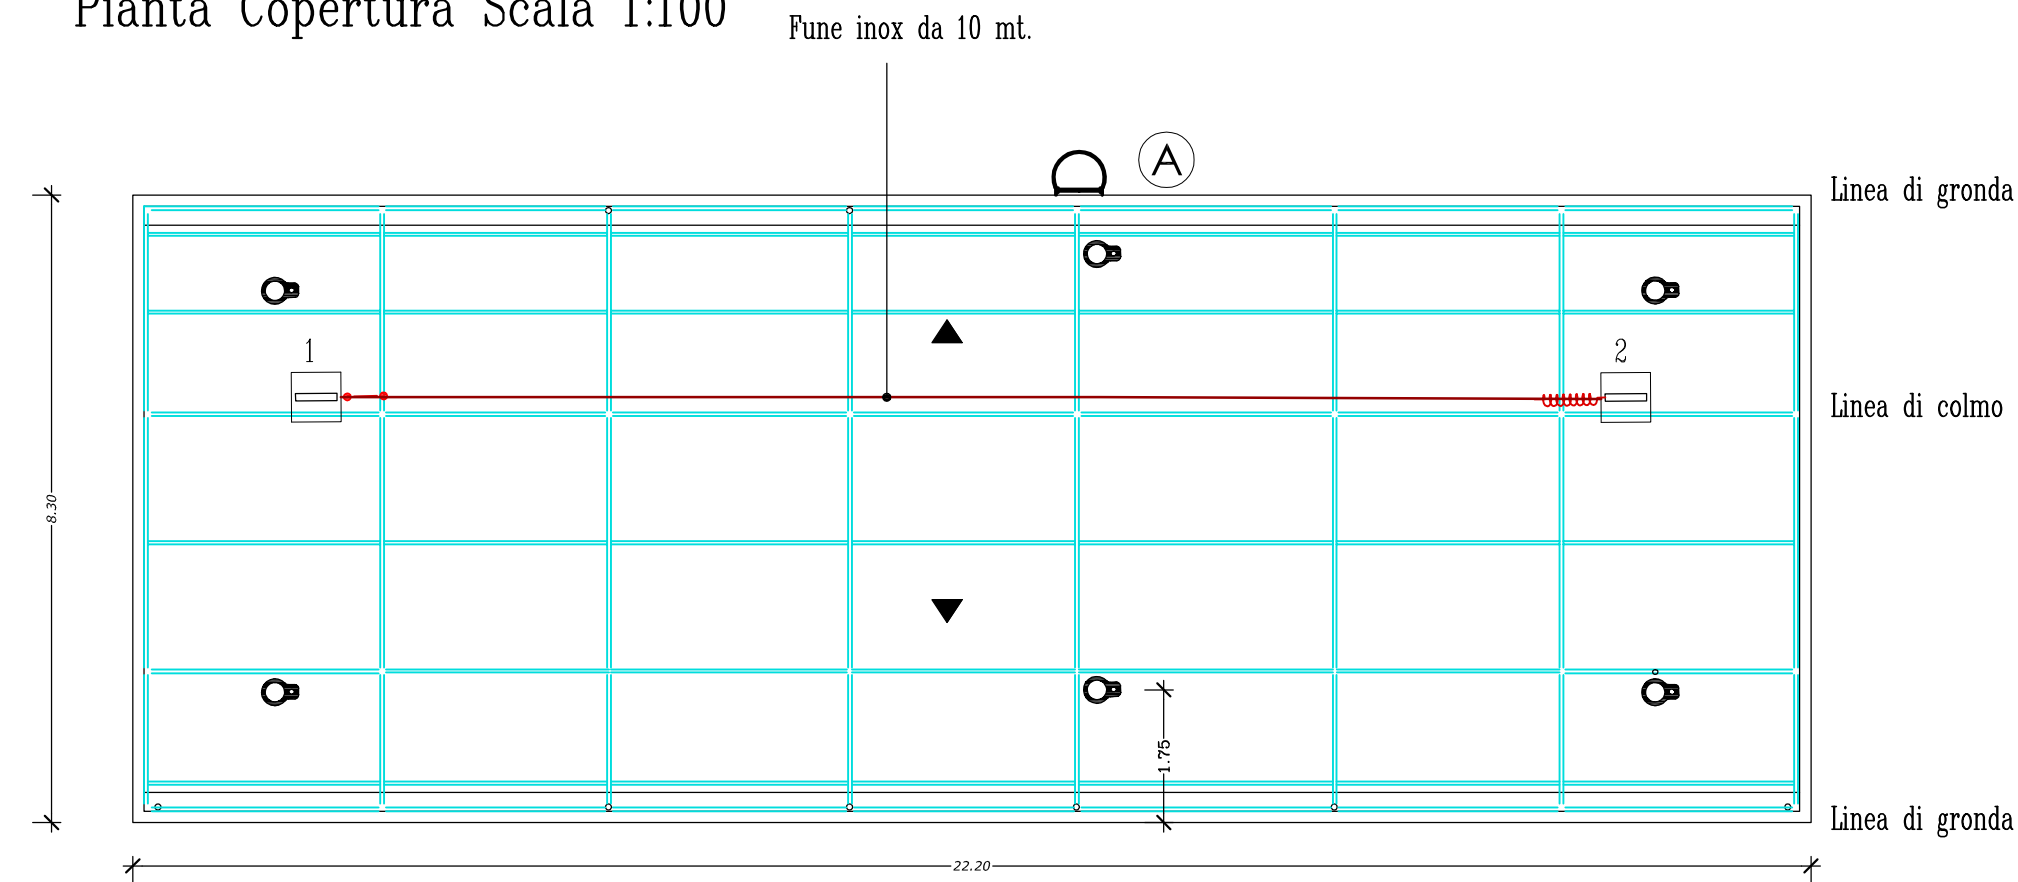

**Legenda**

- Percorso di accesso alla copertura
- Punto di accesso alla copertura di tipo fisso  
realizzato mediante scala a gabbia in  
alluminio 6063 T5 conforme alla norma uni  
en 14122-4.
- Indicazione del punto di accesso alla copertura
- Ancoraggio di estremità
- Linea flessibile orizzontale classe C (Numero max operatori 4)
- Punto di ancoraggio fisso classe A (Numero max operatori 2)