


Dott. Ing. GIUSEPPE MAVILIA Via Musarra, 2 SAPONARA Tel. 3205617979 E-mail giuseppemavilia@virgilio.it

CENTRO SPORTIVO UNIVERSITARIO
UNIVERSITA' DEGLI STUDI DI MESSINA
Località Annunziata

OGGETTO:
INSTALLAZIONE DI UN PREFABBRICATO DA ADIBIRE A SERVIZI PER GLI ATLETI NEL CAMPO POLIVALENTE SITO ALL'INTERNO DELLA CITTADELLA SPORTIVA UNIVERSITARIA CONTRADA ANNUNZIATA.

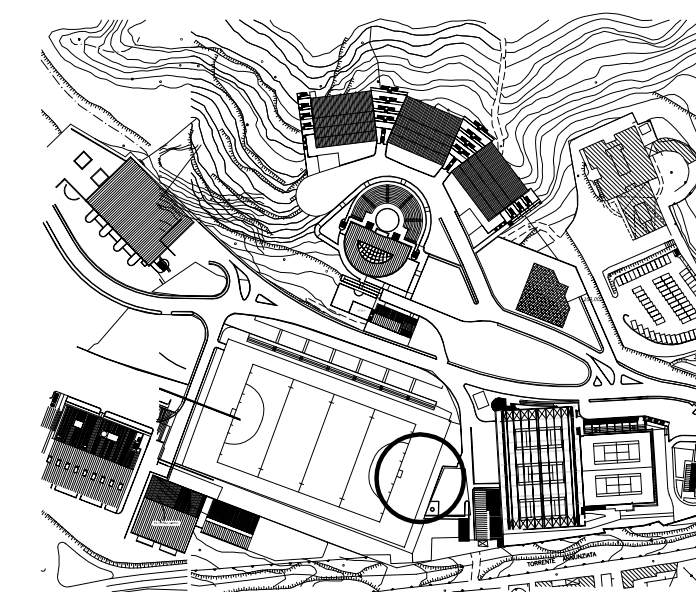


TAV.A03-PIANTE SEZIONI E PROSPETTI


Visti ed approvazioni

IL PROGETTISTA


Pianta Piano Terra Scala 1:100

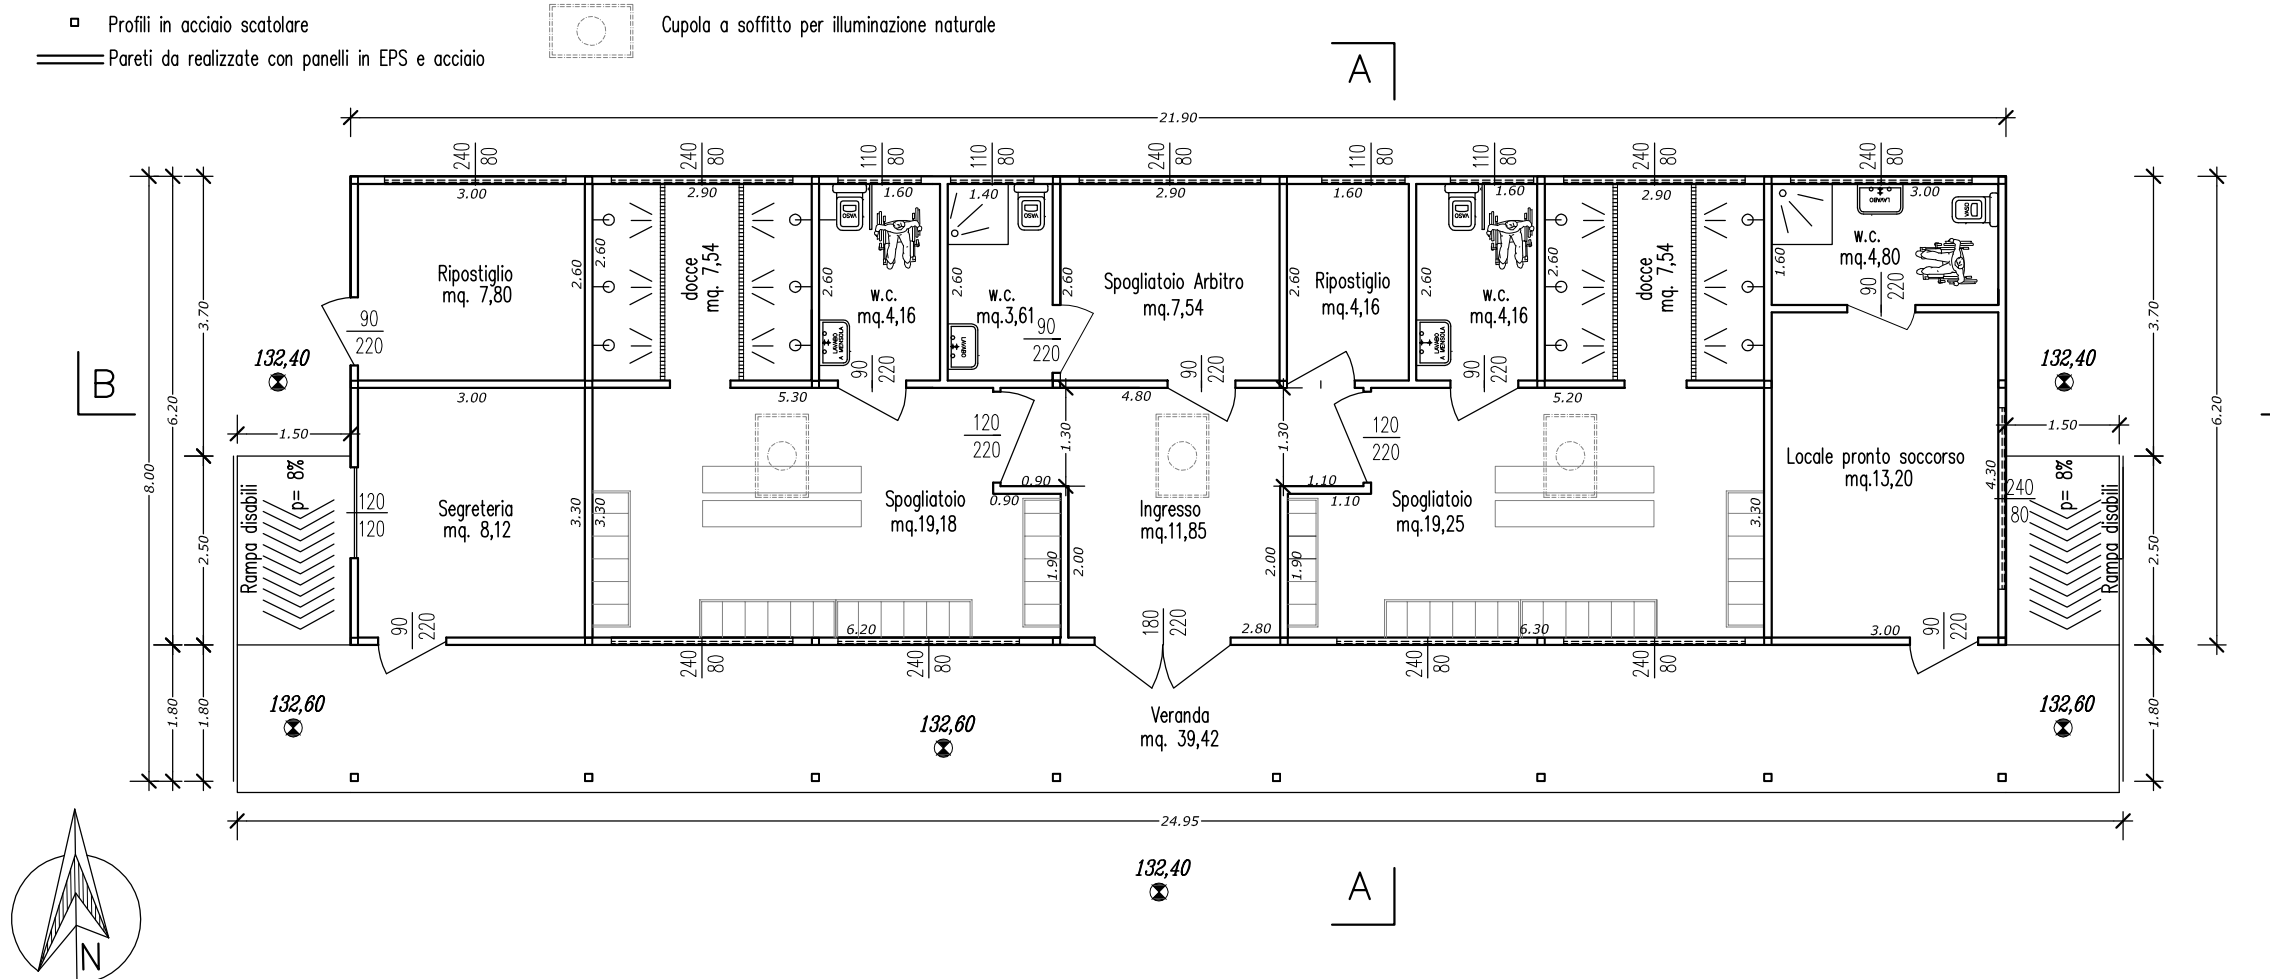

Pianta Copertura Scala 1:100

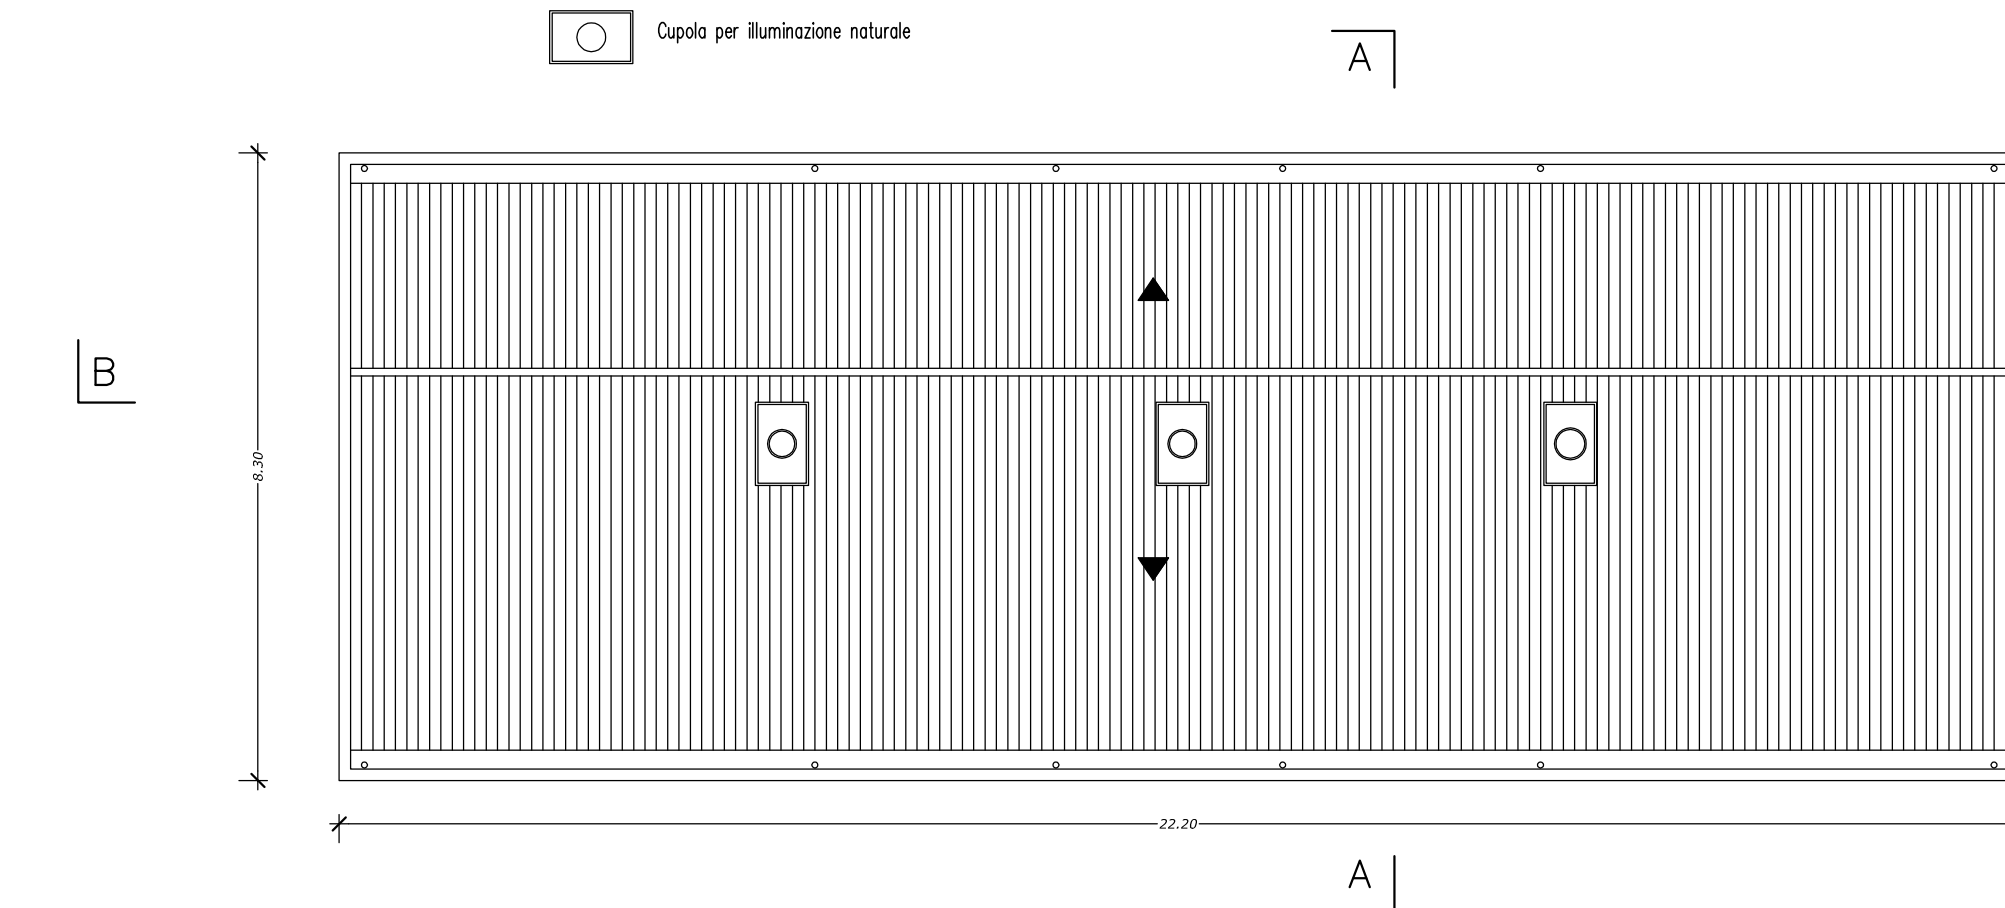


Sezione B-B Scala 1:100

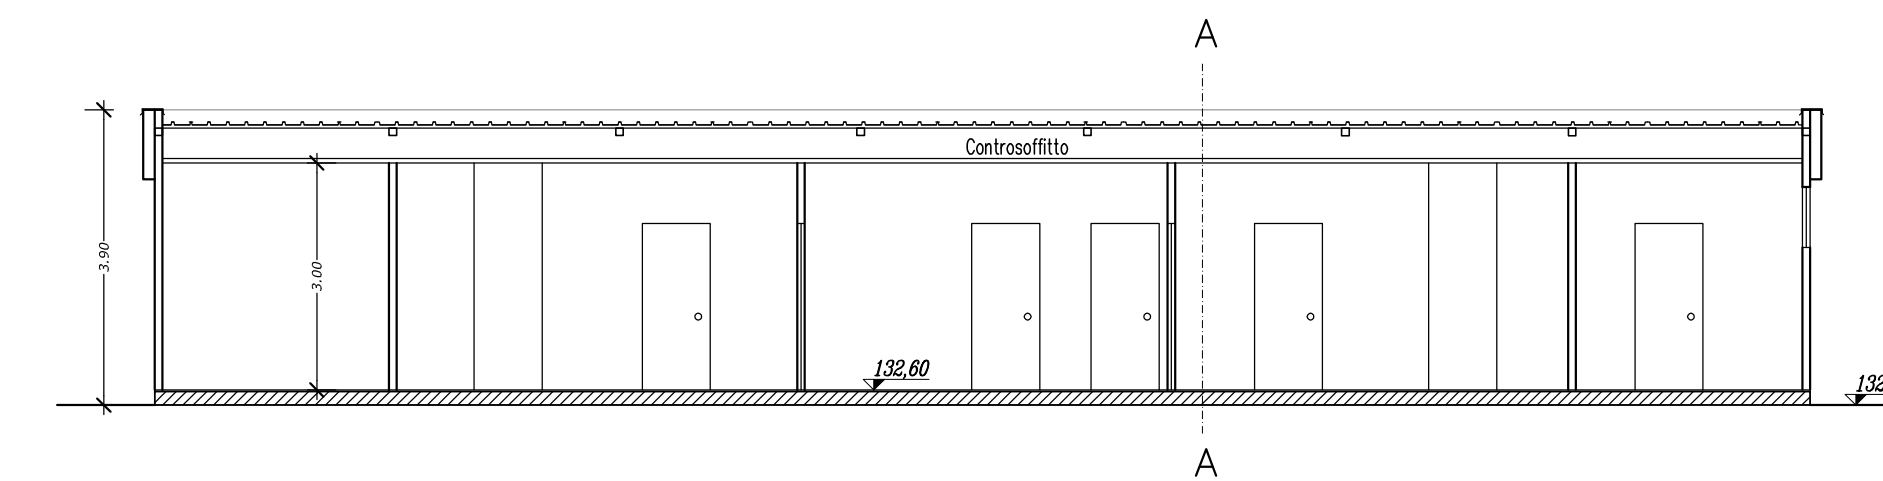


Prospetto Sud Scala 1:100




Prospetto Nord Scala 1:100

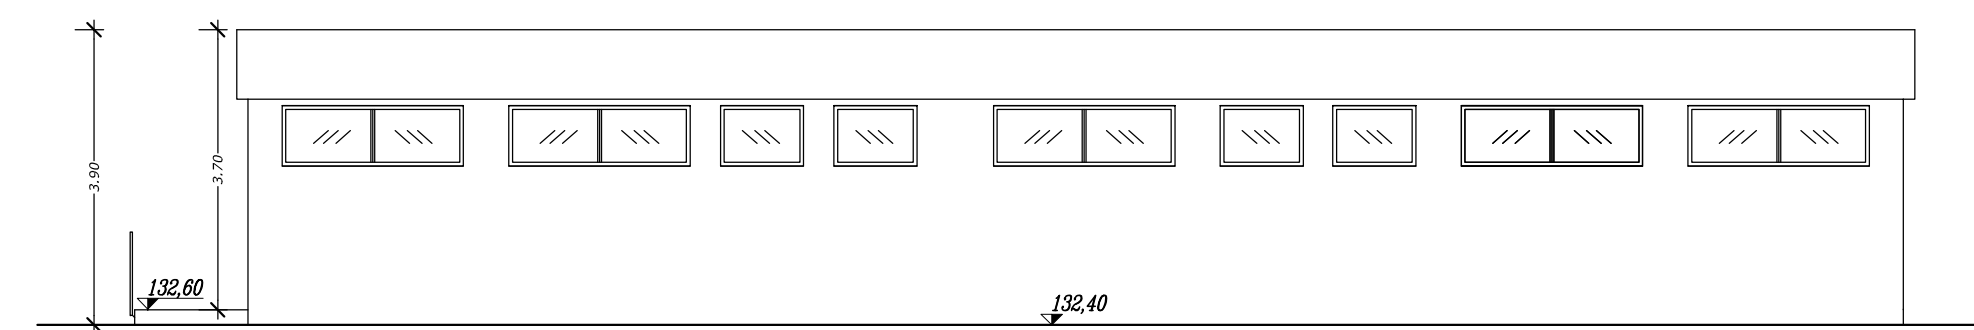

Sezione A-A Scala 1:100

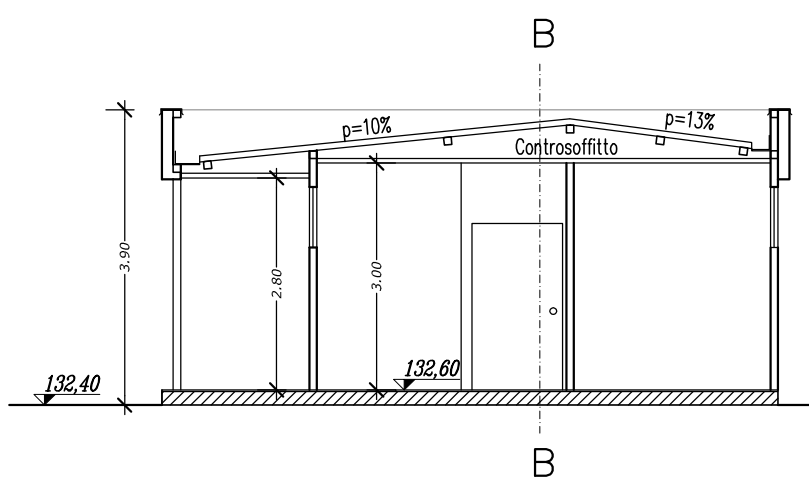

Prospetto Est Scala 1:100

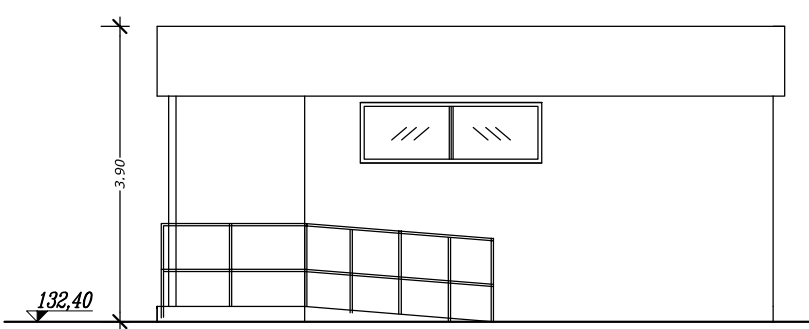

Prospetto Ovest Scala 1:100

