


Dott. Ing. GIUSEPPE MAVILIA Via Musarra, 2 SAPONARA Tel. 3205617979 E-mail giuseppemavilia@virgilio.it

CENTRO UNIVERSITARIO SPORTIVO
UNIVERSITA' DEGLI STUDI DI MESSINA
Località Annunziata

PROGETTO RELATIVO ALLA REALIZZAZIONE DI RELAX
ROOM NEI TRE CORPI DI FABBRICA ADIBITI A
RESIDENZE PER GLI ATLETI SITI IN MESSINA VIA
GIOVANNI PALATUCCI N.13 C.DA ANNUNZIATA,
IDENFICABILI IN CATASTO AL FG.99 PART.1648.

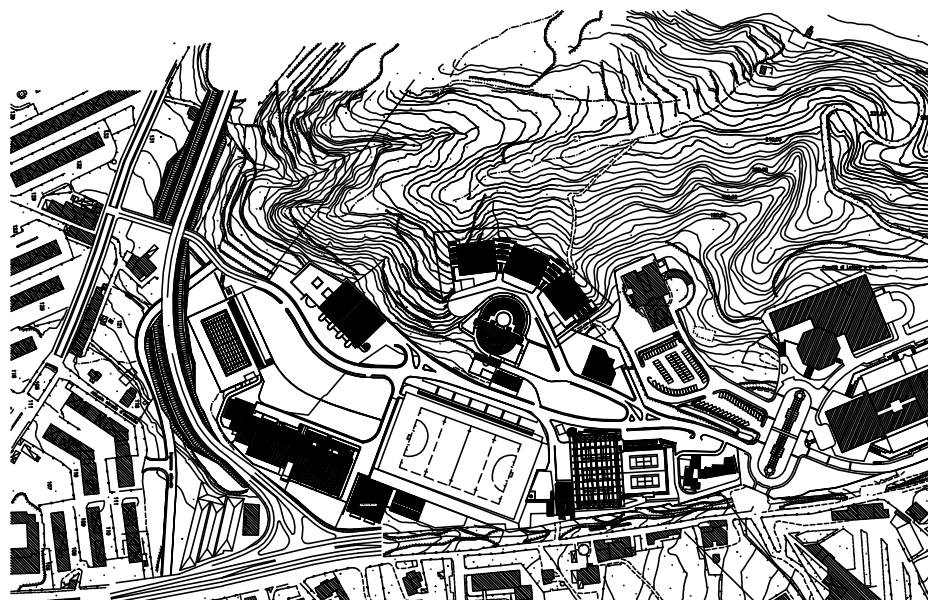

TAV.2 - INQUADRAMENTO TERRITORIALE

Visti ed approvazioni

PROGETTISTA E :
DIRETTORE DEI LAVORI

Planimetria generale impianti sportivi Cittadella dello Sport Scala 1:2000

○ Immobili oggetto di intervento

