


Dott. Ing. GIUSEPPE MAVILLA - Via Musarra, 2 SAPONARA - Tel. 326581799 - E-mail: giuseppemavilla@virgilio.it


**CENTRO SPORTIVO UNIVERSITARIO
UNIVERSITA' DEGLI STUDI DI MESSINA
Località Annunziata**

OGGETTO:
INSTALLAZIONE DI UN PREFABBRICATO DA ADIBIRE A SERVIZI PER GLI ATLETI NEL CAMPO POLIVALENTE - SITO ALL'INTERNO DELLA CITTADELLA SPORTIVA UNIVERSITARIA CONTRADA ANNUNZIATA.

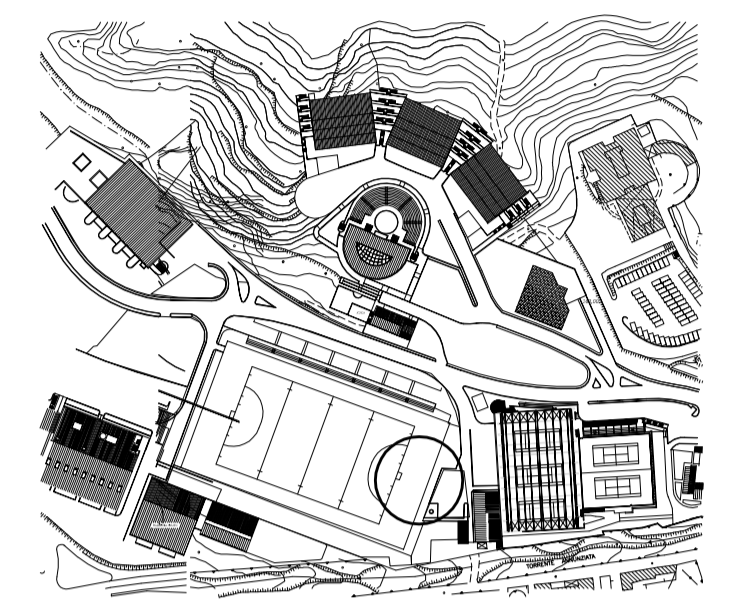

TAV. A12 - PLANIMETRIA E PARTICOLARI COSTRUTTIVI IMPIANTO FOGNARIO

Visti ed approvazioni _____ IL PROGETTISTA _____

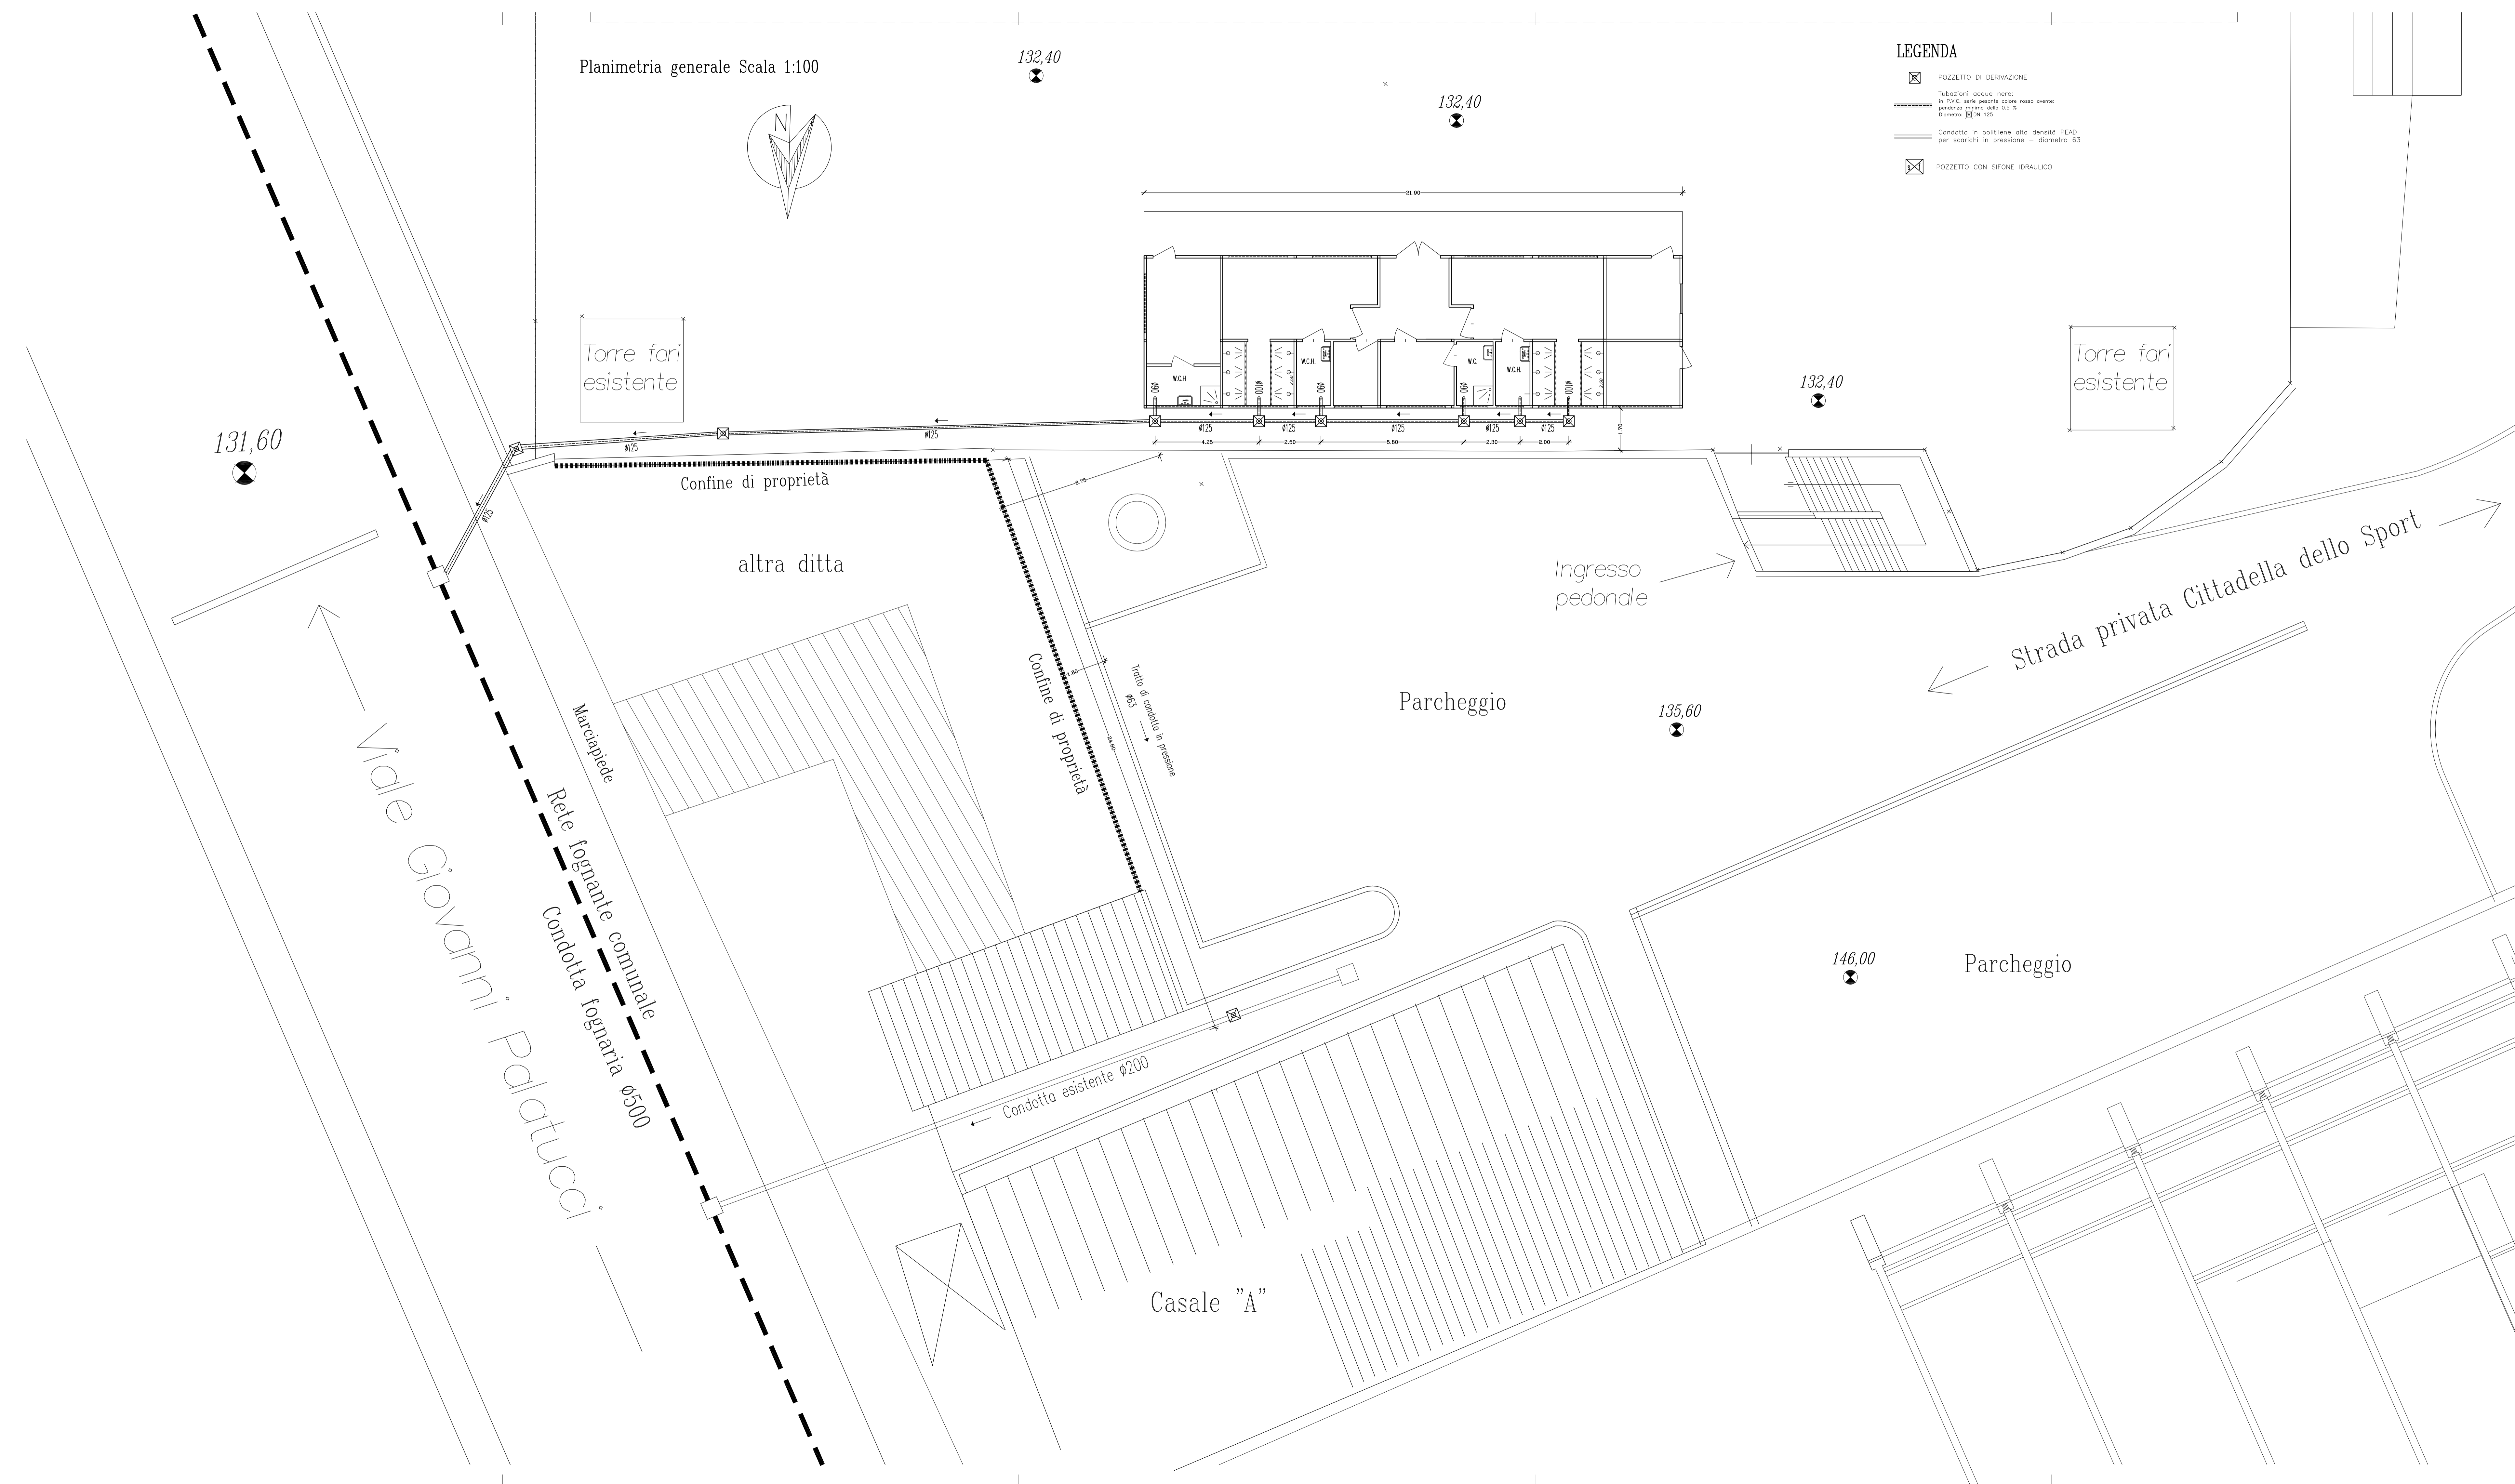


- LEGENDA**
- ☒ POZZETTO DI DERIVAZIONE
 - Tubazioni acque nere: in P.V.C. con cassetto oltre nastro arioso; diametro esterno 125 e 150
 - Condotta in polietilene ad alta densità PEAD per scopi in pressione - diametro 150
 - ☒ POZZETTO CON SIFONE IDRAULICO

**POZZETTO DI DERIVAZIONE
SCALA 1:25**

pozzetto dotato di derivazione a 45° con o senza curva a 45° munita di tappo a tenuta per l'ispezione.

particolare costruttivo

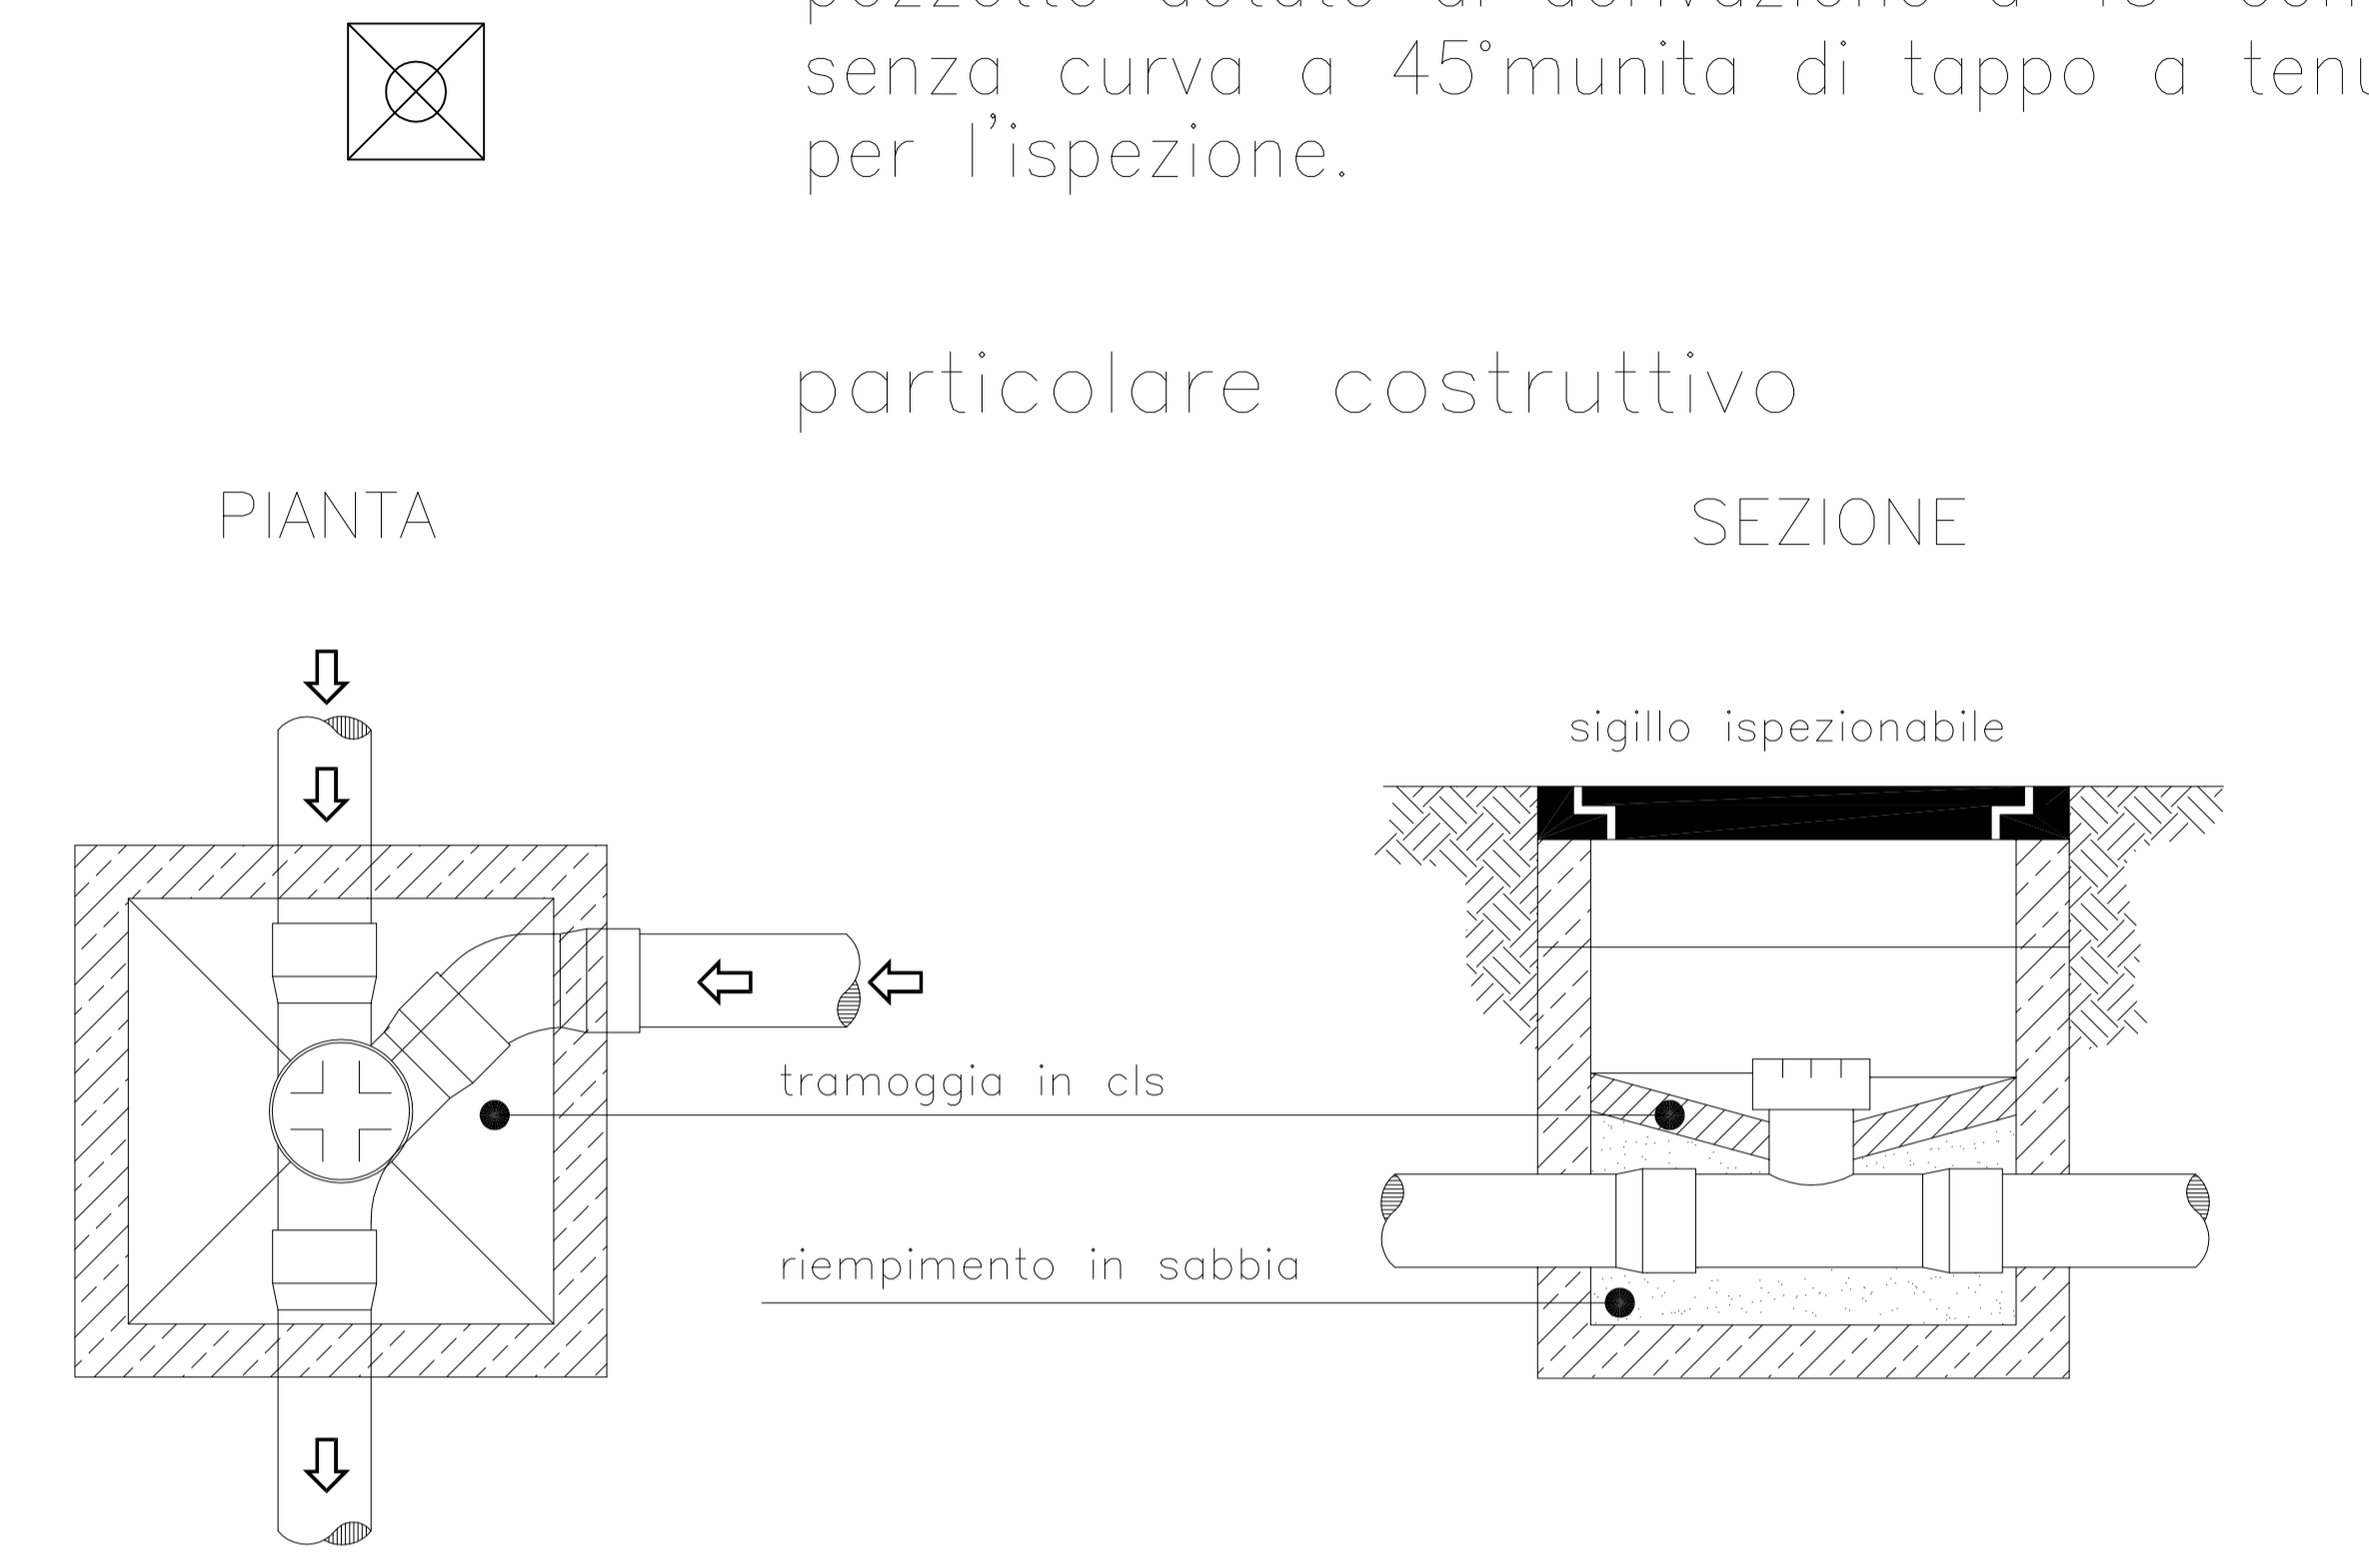

**POZZETTO CON SIFONE IDRAULICO
SCALA 1:25**

pozzetto dotato di sifone idraulico tipo "Firenze" munito di n. 2 tappi a tenuta per le ispezioni

particolare costruttivo

