


Dott. Ing. GIUSEPPE MAVILIA Via Musarra, 2 SAPONARA Tel. 3205617979 E-mail giuseppemavilia@virgilio.it

CENTRO UNIVERSITARIO SPORTIVO
UNIVERSITA' DEGLI STUDI DI MESSINA
Località Annunziata

PROGETTO RELATIVO ALLA REALIZZAZIONE DI RELAX
ROOM NEI TRE CORPI DI FABBRICA ADIBITI A
RESIDENZE PER GLI ATLETI SITI IN MESSINA VIA
GIOVANNI PALATUCCI N.13 C.DA ANNUNZIATA,
IDENFICABILI IN CATASTO AL FG.99 PART.1648.

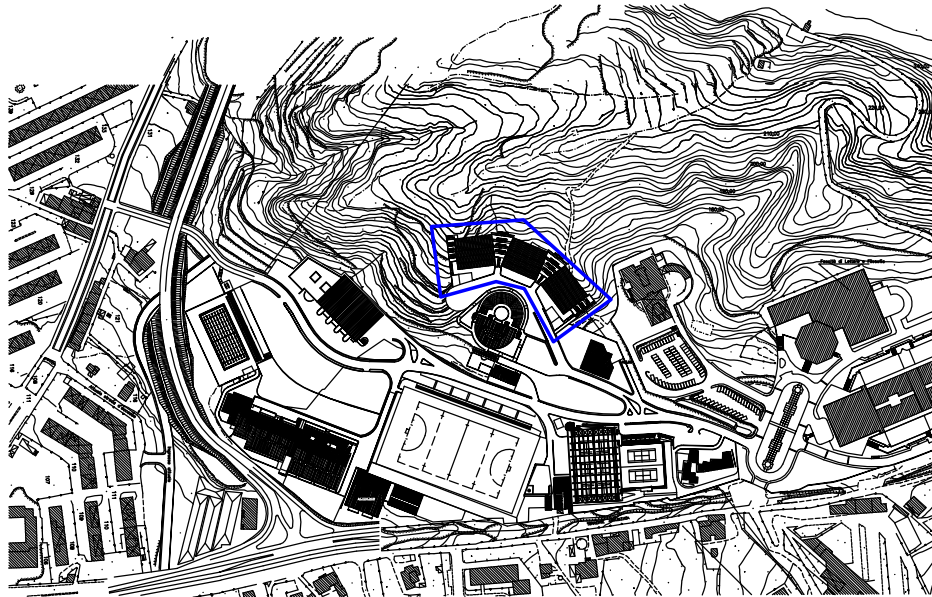


TAV.7-LAYOUT ARREDI

Visti ed approvazioni

PROGETTISTA E :
DIRETTORE DEI LAVORI

Pianta arredi camere C112-A304

Scala 1:50

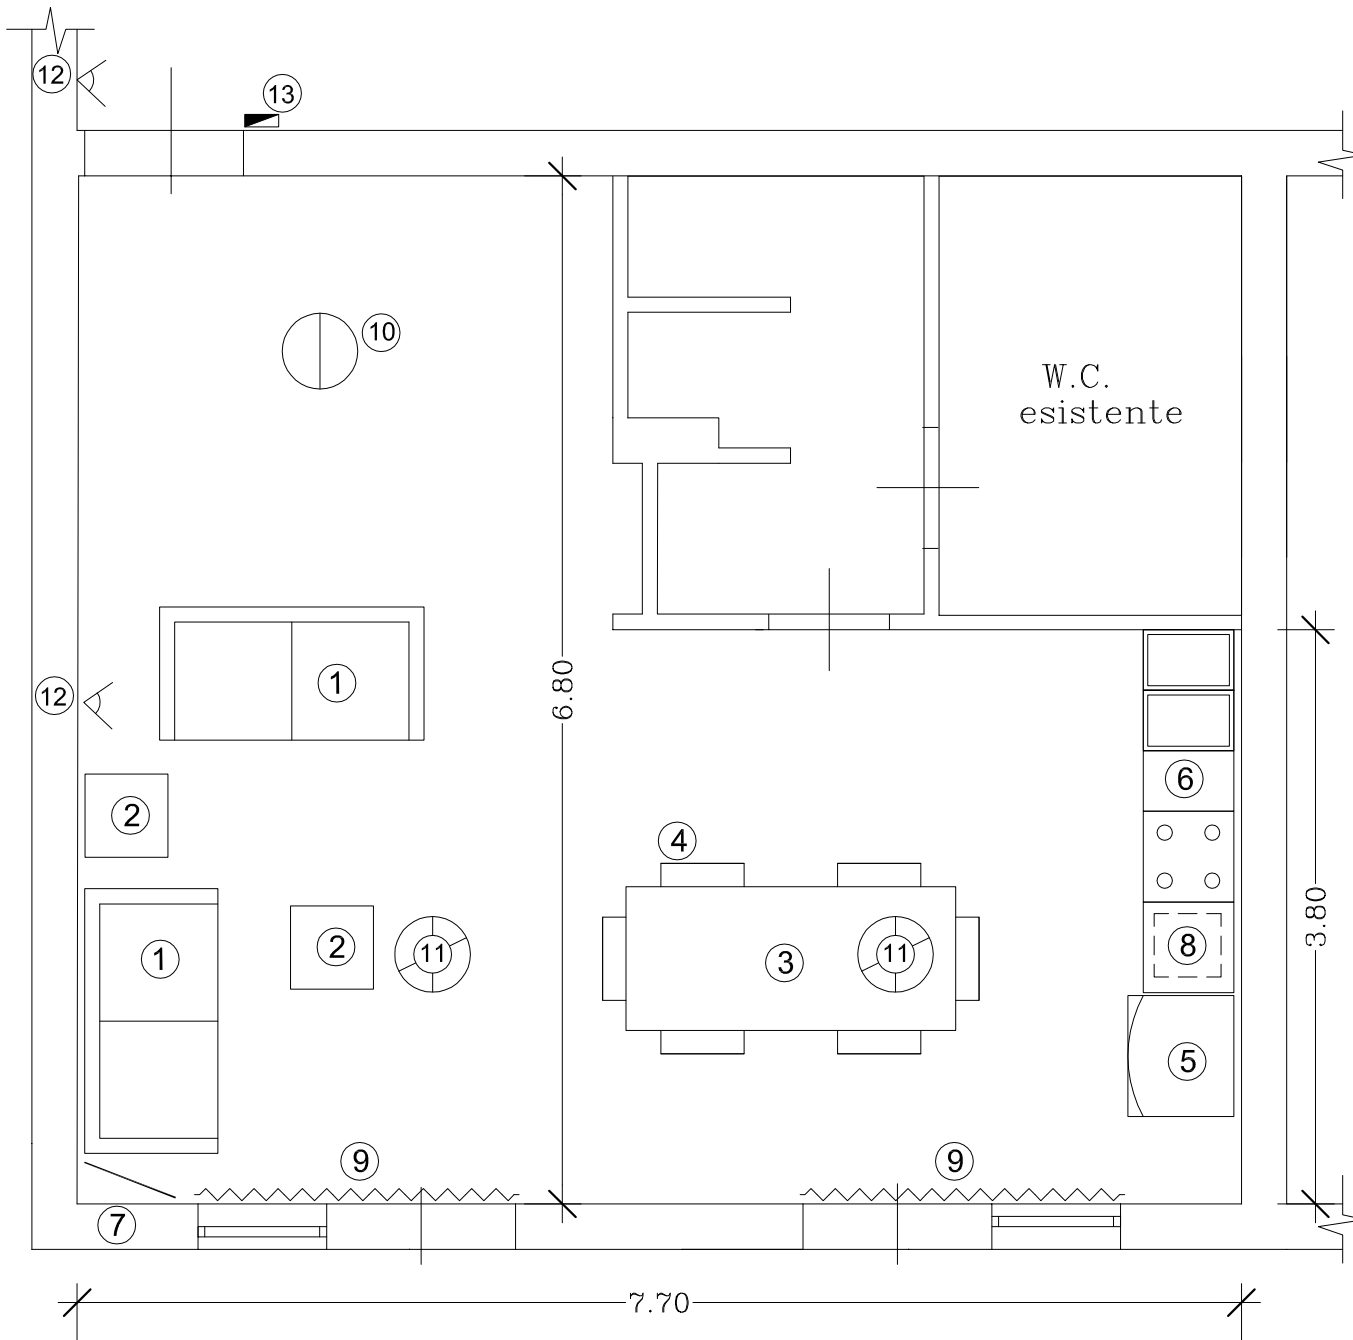


Legenda

- ① Divano due posti (vedi voce AP.08)
- ② Tavolinetto salotto (vedi voce AP.07)
- ③ Tavolo allungabile (vedi voce AP.05)
- ④ Sedia (vedi voce AP.06)
- ⑤ Frigo (vedi voce AP.11)
- ⑥ Cucina (vedi voce AP.01)
- ⑦ TV Led (vedi voce AP.04)
- ⑧ Forno microonde (vedi voce AP.03)
- ⑨ Tende (vedi voce AP.12)
- ⑩ Plafoniera (vedi voce AP.10)
- ⑪ Lampada a sosp (vedi voce AP.09)
- ⑫ Telecamere (vedi voce IE.20)
- ⑬ Controllo accessi (vedi voce IE.19)

Pianta arredi camere A104-C312

Scala 1:50

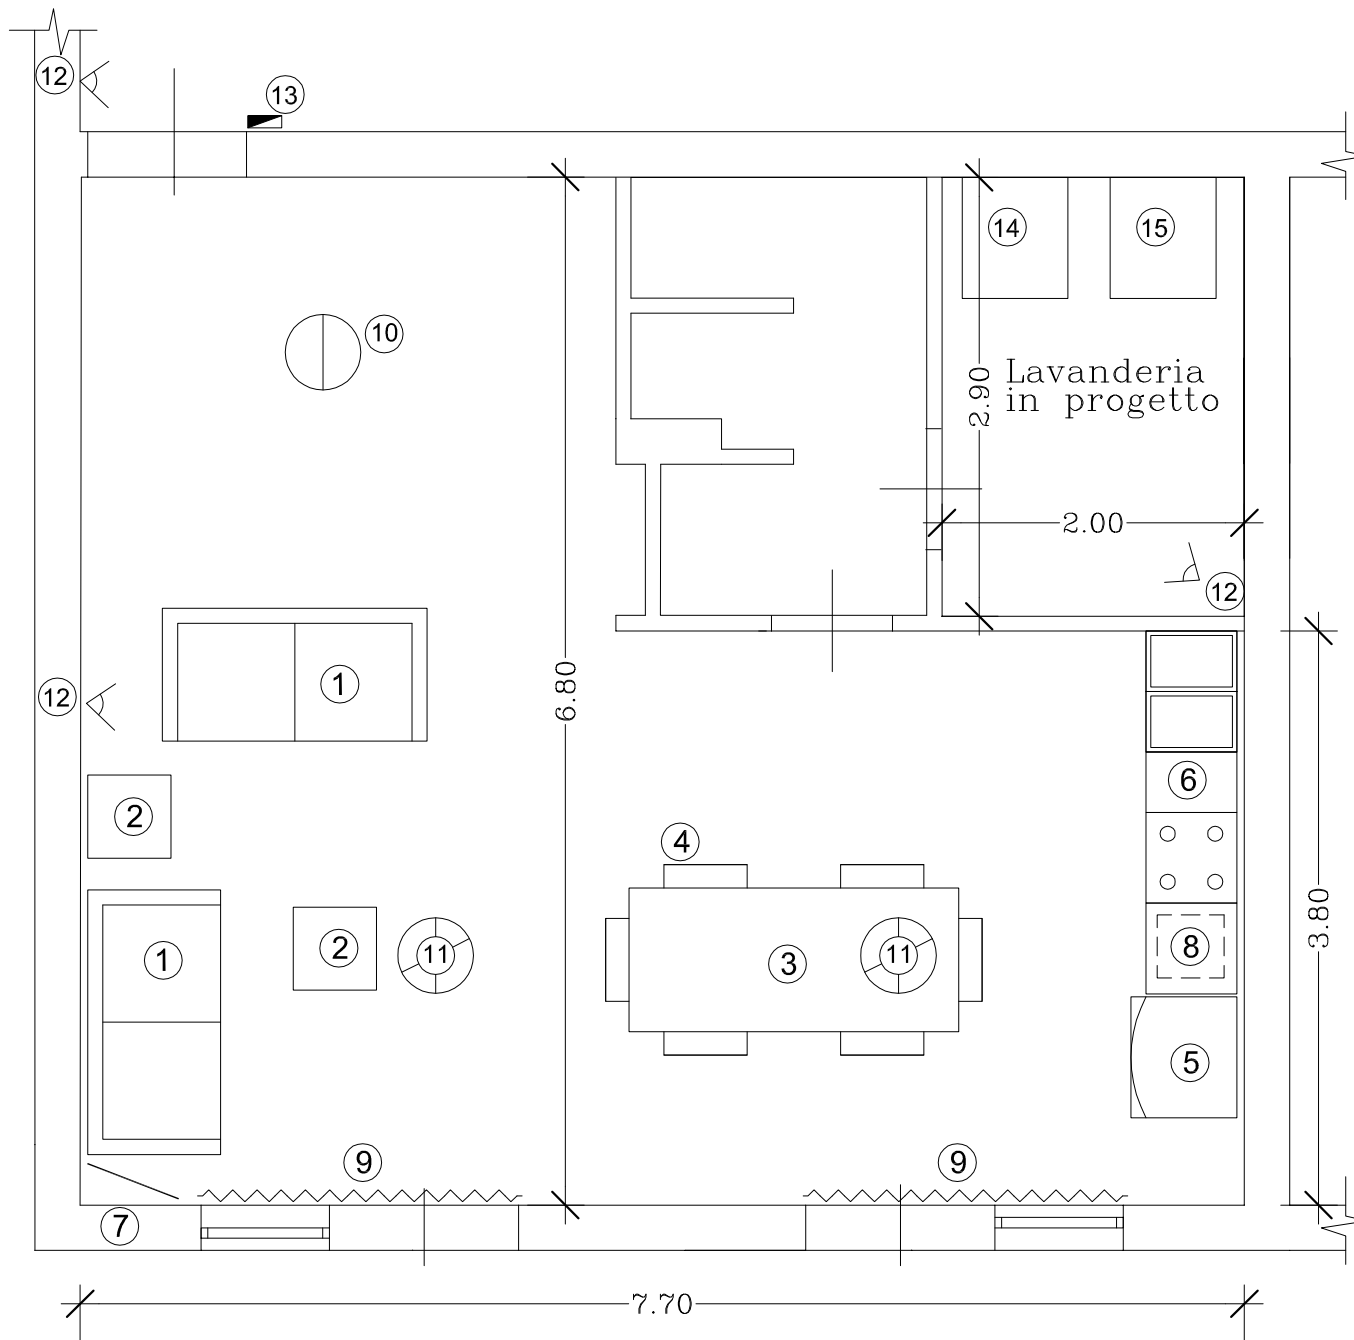


Legenda

- ① Divano due posti (vedi voce AP.08)
- ② Tavolinetto salotto (vedi voce AP.07)
- ③ Tavolo allungabile (vedi voce AP.05)
- ④ Sedia (vedi voce AP.06)
- ⑤ Frigo (vedi voce AP.11)
- ⑥ Cucina (vedi voce AP.01)
- ⑦ TV Led (vedi voce AP.04)
- ⑧ Forno microonde (vedi voce AP.03)
- ⑨ Tende (vedi voce AP.12)
- ⑩ Plafoniera (vedi voce AP.10)
- ⑪ Lampada a sosp (vedi voce AP.09)
- ⑫ Telecamere (vedi voce IE.20)
- ⑬ Controllo accessi (vedi voce IE.19)
- ⑭ Predisposizione Lavatrice
- ⑮ Predisposizione Asciugatrice

Pianta arredi camere A08-B16-C214

Scala 1:50

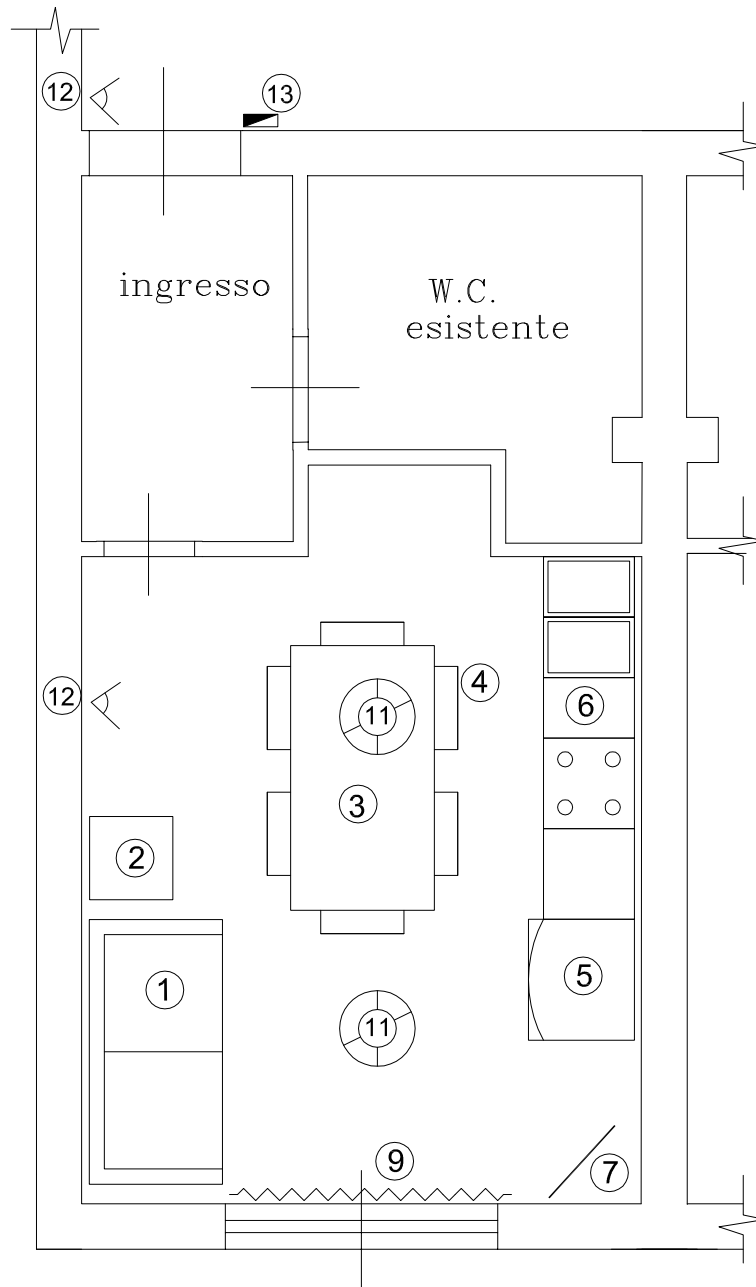


Legenda

- ① Divano due posti (vedi voce AP.08)
- ② Tavolinetto salotto (vedi voce AP.07)
- ③ Tavolo allungabile (vedi voce AP.05)
- ④ Sedia (vedi voce AP.06)
- ⑤ Frigo (vedi voce AP.11)
- ⑥ Cucina (vedi voce AP.01)
- ⑦ TV Led (vedi voce AP.04)
- ⑧ Forno microonde (vedi voce AP.03)
- ⑨ Tende (vedi voce AP.12)
- ⑩ Plafoniera (vedi voce AP.10)
- ⑪ Lampada a sosp (vedi voce AP.09)
- ⑫ Telecamere (vedi voce IE.20)
- ⑬ Controllo accessi (vedi voce IE.19)

Pianta arredi camera A205

Scala 1:50

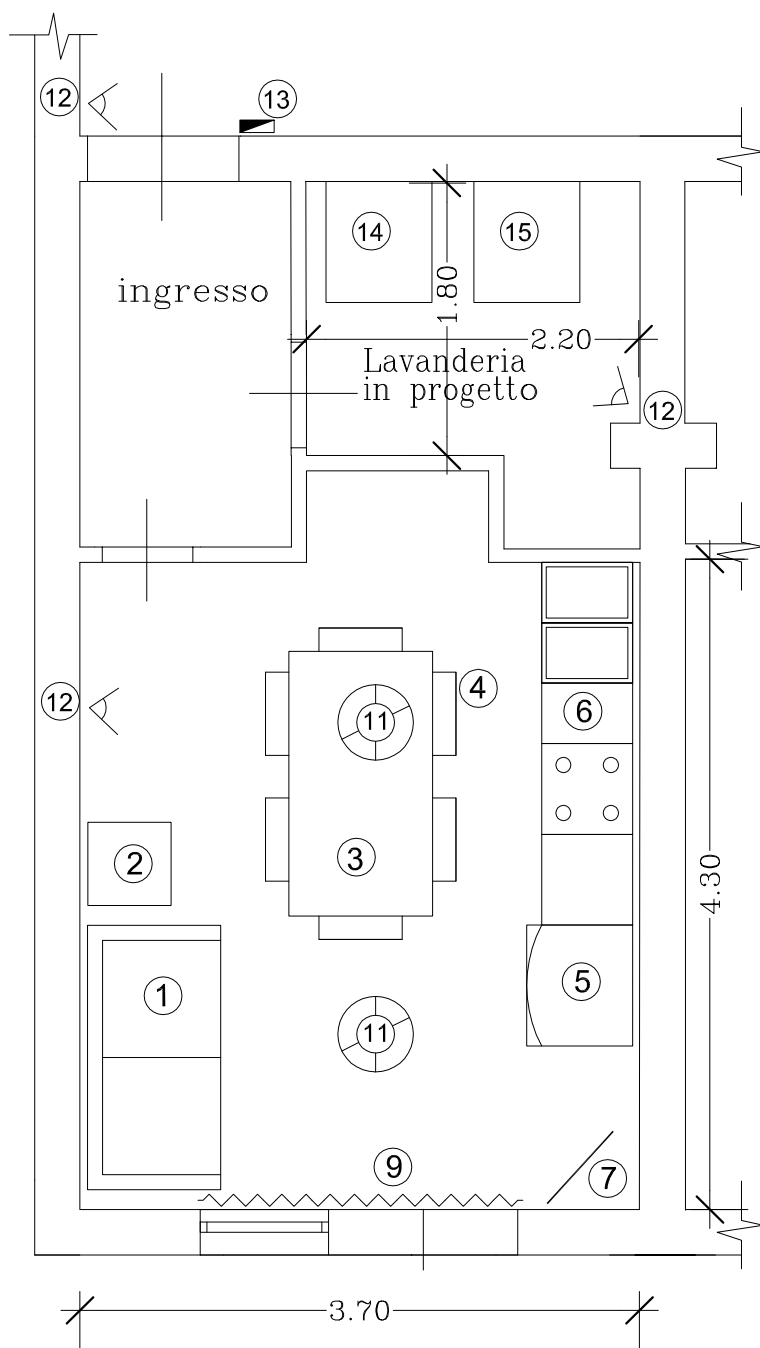

Legenda

- ① Divano due posti (vedi voce AP.08)
- ② Tavolinetto salotto (vedi voce AP.07)
- ③ Tavolo allungabile (vedi voce AP.05)
- ④ Sedia (vedi voce AP.06)
- ⑤ Frigo (vedi voce AP.11)
- ⑥ Cucina (vedi voce AP.01)
- ⑦ TV Led (vedi voce AP.04)
- ⑧ Forno microonde (vedi voce AP.03)
- ⑨ Tende (vedi voce AP.12)
- ⑩ Plafoniera (vedi voce AP.10)
- ⑪ Lampada a sosp (vedi voce AP.09)
- ⑫ Telecamere (vedi voce IE.20)
- ⑬ Controllo accessi (vedi voce IE.19)
- ⑭ Predisposizione Lavatrice
- ⑮ Predisposizione Asciucatrice